
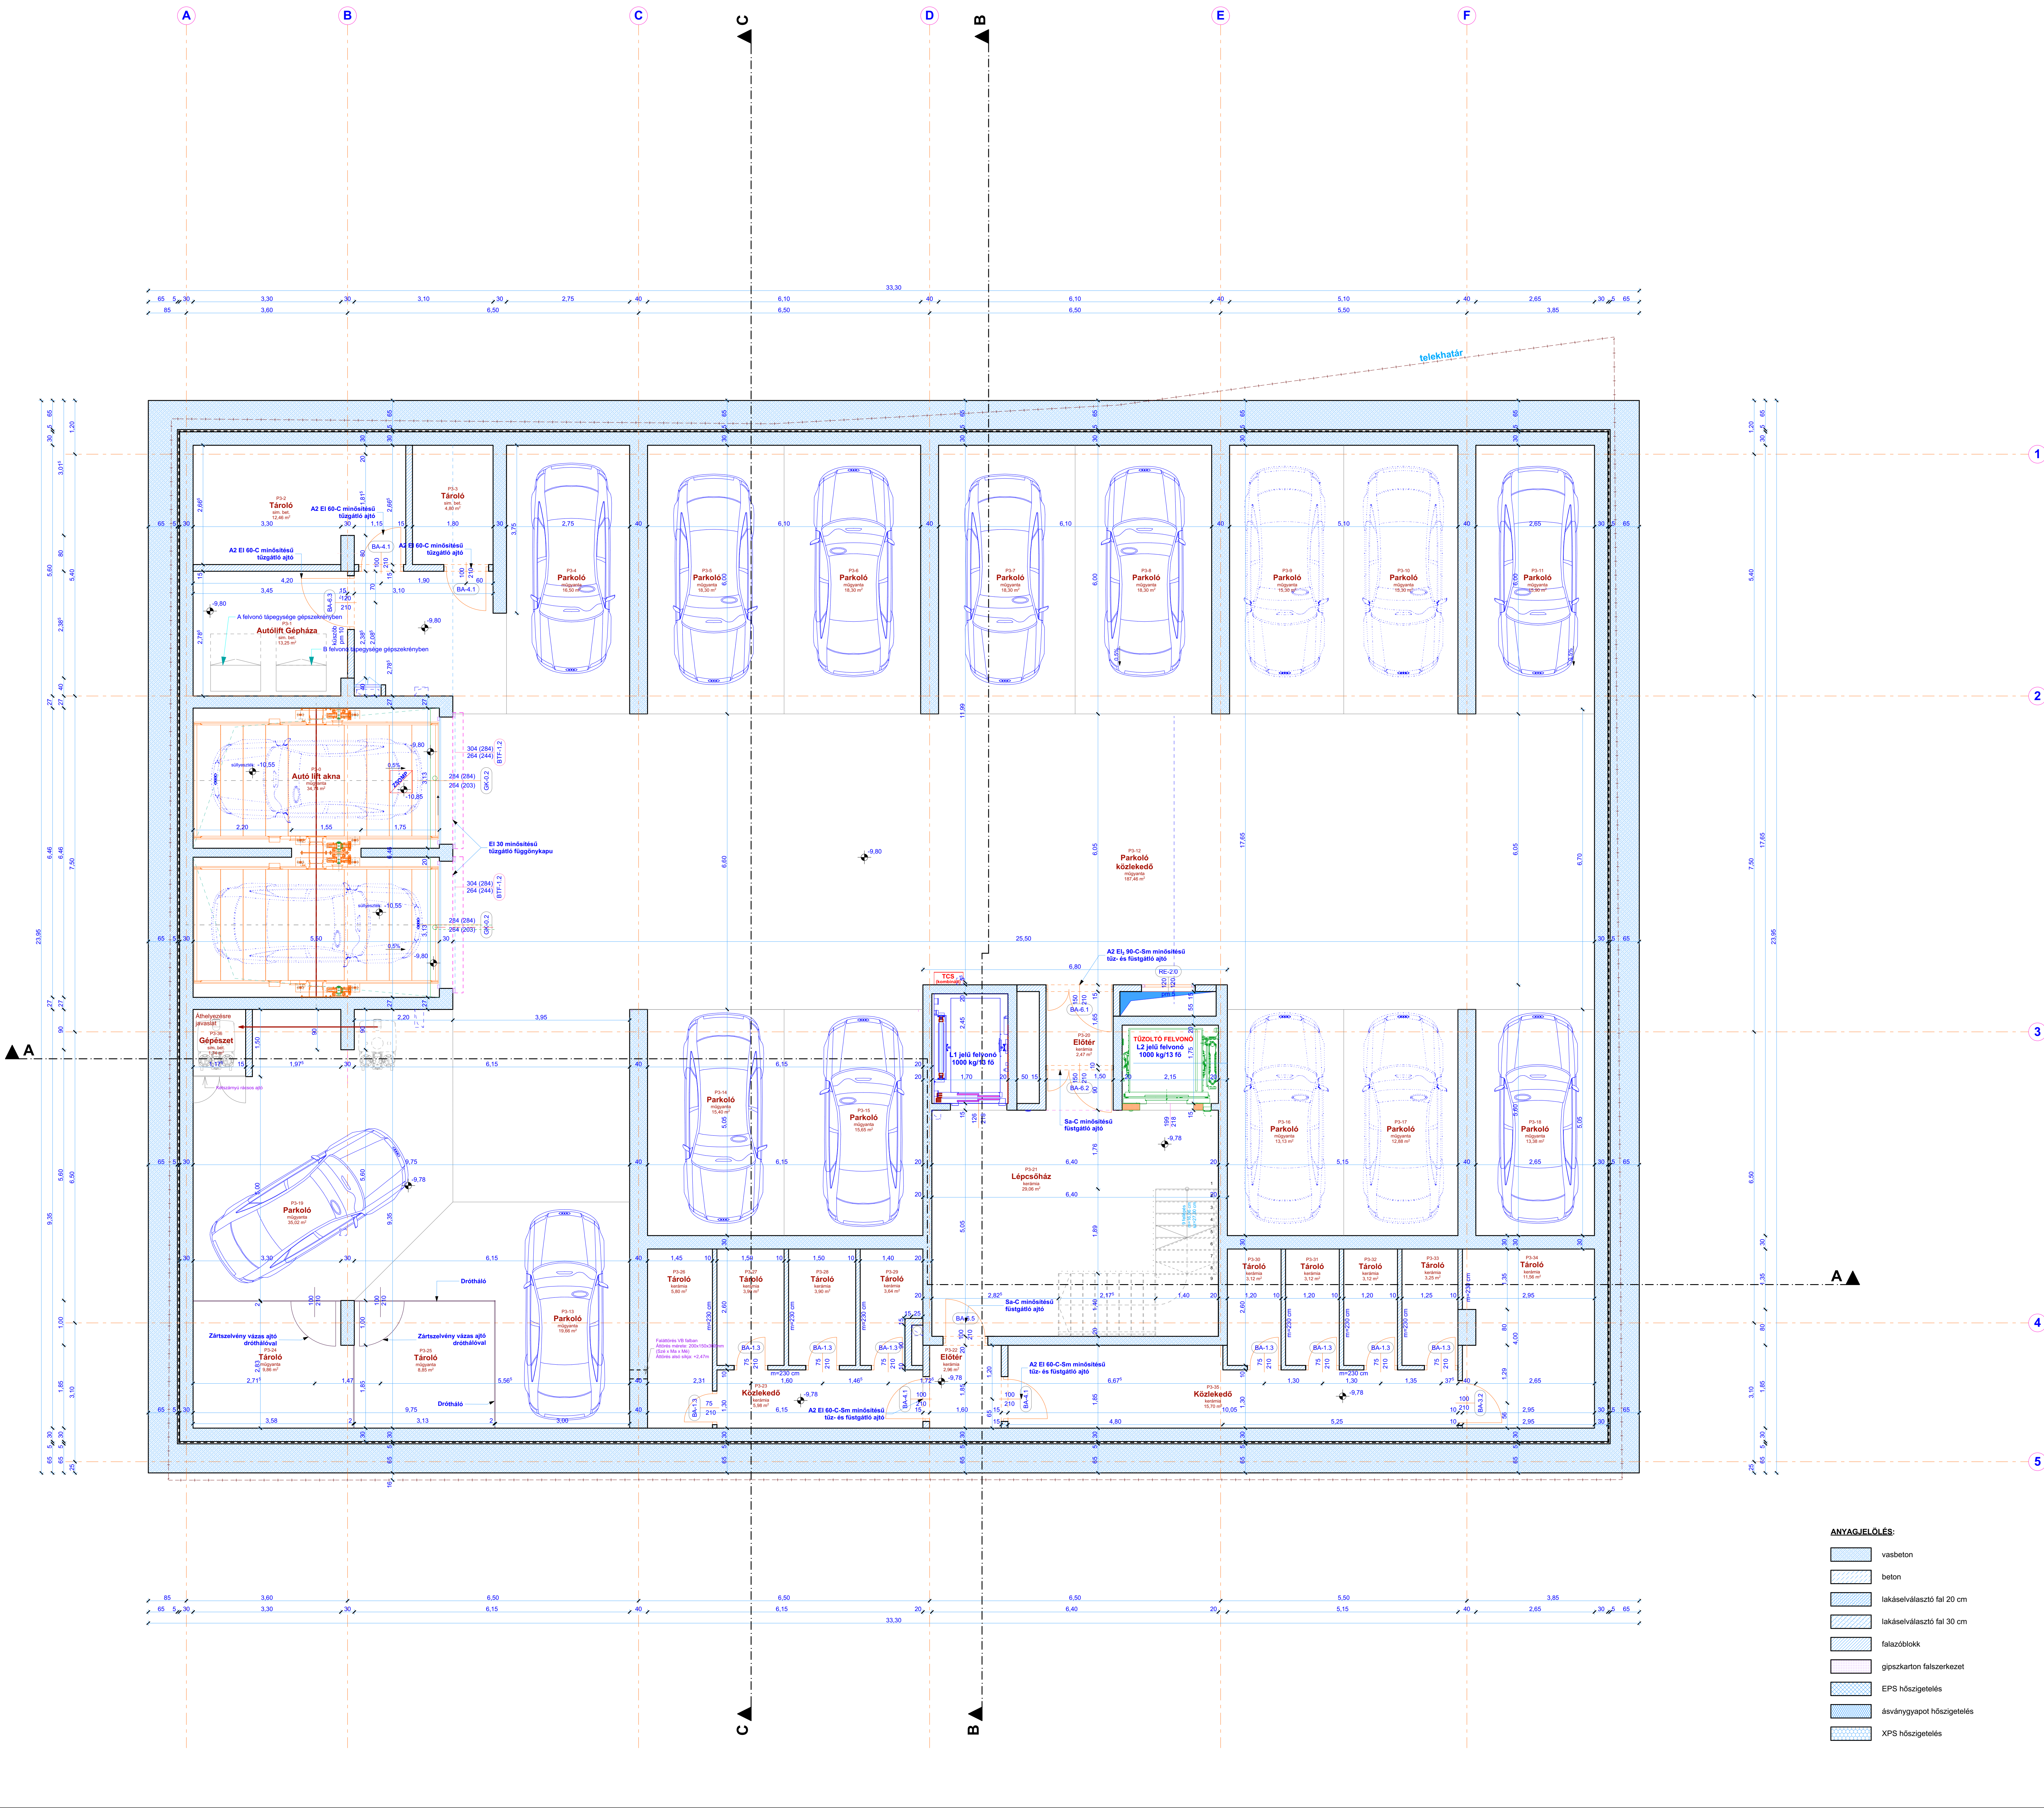


-3 PINCESZINTI ALAPRAJZ M 1:50

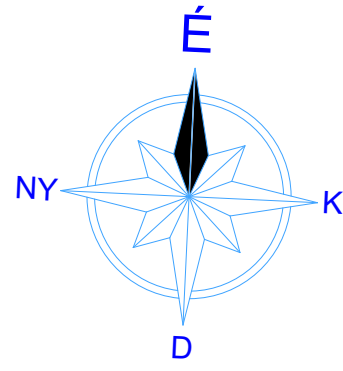

földszinti padlószint: ± 0.00 = 123.08 mBf

MEGJEGYZÉSEK:
- A TERVEN SZEREPLŐ MÉRTEKET A HELYSZÍNEN ELLENŐRIZNI KELL. ELTERÉS ESETÉN A TERVEZŐT ÉRTESÍTENI KELL.
- AZ ÉPÍTÉSZETI ÉS SZAKÁGI TERVEKET, MŰELÁRSOKAT EGYÜTT KELL KEZELNI ÉS EGYÜTT ÉRVEYNESEK.
- A RÉSZLETEZETTEBB TERVEK (RÉSZLETTERVEK) HASZNÁLANDOK HA EGY RÉSZRŐL TOBB TERV KÉSZÜLT.
- TERVI ELLENTMONDÁSOK ESETÉN A MEGFELELŐ SZAKÁGI TERVEZŐKET ÉRTESÍTENI KELL.
- A BETERVEZETT ANYAGOKAT CSAK AZONOS MŰSZAKI TULAJDONSÁGÚ, ÉS TELJESÍTMÉNYNYILATKOZATTAL RENDELKEZŐ ÉPÍTŐANYAGOKKAL SZABAD KIVÁLTANI. AZ ÚJ ANYAG MEGFELELŐ BÉEPÍTÉSE A KIVITELEZŐ FELELŐSÉGE.
- A BETERVEZETT ANYAGOKAT AZOK ALKALMAZÁS-TECHNIKÁJA SZERINT KELL BÉEPÍTENI.

ÉPÍTETTŐ: University Invest Kft. 1097 Budapest, Nádasdy utca 13/B.						
GENERAL TERVEZŐ: BALÁZS és VECSEY ÉPÍTÉSZIRODA KFT. 4026 Debrecen, Kálvin tér 14. fszt./2. Telefon: (+36) 52 / 456-310 e-mail: iroda@balazsvecsey.hu		TERVEZŐK:		NEV:	TERVEZŐI SZÁM:	ALÁÍRÁS:
		FELÜLŐ ÉPÍTÉSZ TERVEZŐ:		Balázs Csaba	E-09-0472	
		ÉPÍTÉSZ TERVEZŐ:		Veszély-Körmend András		
		ÉPÍTÉSZ MUNKATÁRS:		Pozsa Ulánia		
		ÉPÍTÉSZ MUNKATÁRS:		Csörgő Zoltán		
ÉPÍTÉSZ TERVEZŐ: BALÁZS és VECSEY ÉPÍTÉSZIRODA KFT. 4026 Debrecen, Kálvin tér 14. fszt./2. Telefon: (+36) 52 / 456-310 e-mail: iroda@balazsvecsey.hu		ÉPÍTÉSZ MUNKATÁRS:		Nagy Viktor		
		ÉPÍTÉSZ MUNKATÁRS:		Prókai Oliver		
		STATIKUS TERVEZŐ:		Szék Ferenc	T/07-0004	
		GÉPÉSZ TERVEZŐ:		Lakatos Imre	G-1/09-0105	
		VILLAMOS TERVEZŐ:		Rácz Ferenc	V-61-1119	
SZAKÁGI TERVEZŐ:		TÖZVEDELIM:		Fenyves Zoltán	TUE-01-14166	
		KÖLÉKEZÉS:		Gulyás Imre	KE-K08-0067	
EGYETEM TOWER 65 lakásos lakóépület, étterem, mélygarázs 4032 Debrecen, Egyetem sugárút 56., Hrsz.: 21145						
TERVFEJZS: KIVITELI TERV						
SZAKTERÜLET: ÉPÍTÉSZET						
TERVLAP: -3 PINCE SZINTI ALAPRAJZ						
KIADÁS DÁTUMA:	2021.05.11.	LEPTÉK:	M 1:50	TERV SZÁM:		
A TERV SZERZŐI JOGVEDELEM ALATT ÁLL				E-1.P-3/M2		

ANYAGJELELÉS:

- vasbeton
- beton
- lakáselválasztó fal 20 cm
- lakáselválasztó fal 30 cm
- falazóblokk
- gipszkarton falszerkezet
- EPS hőszigetelés
- ásványgyapot hőszigetelés
- XPS hőszigetelés